


DOSSIER DE CONSULTATION DES ENTREPRISES


PLAN R+1 - Echelle 1/75ème

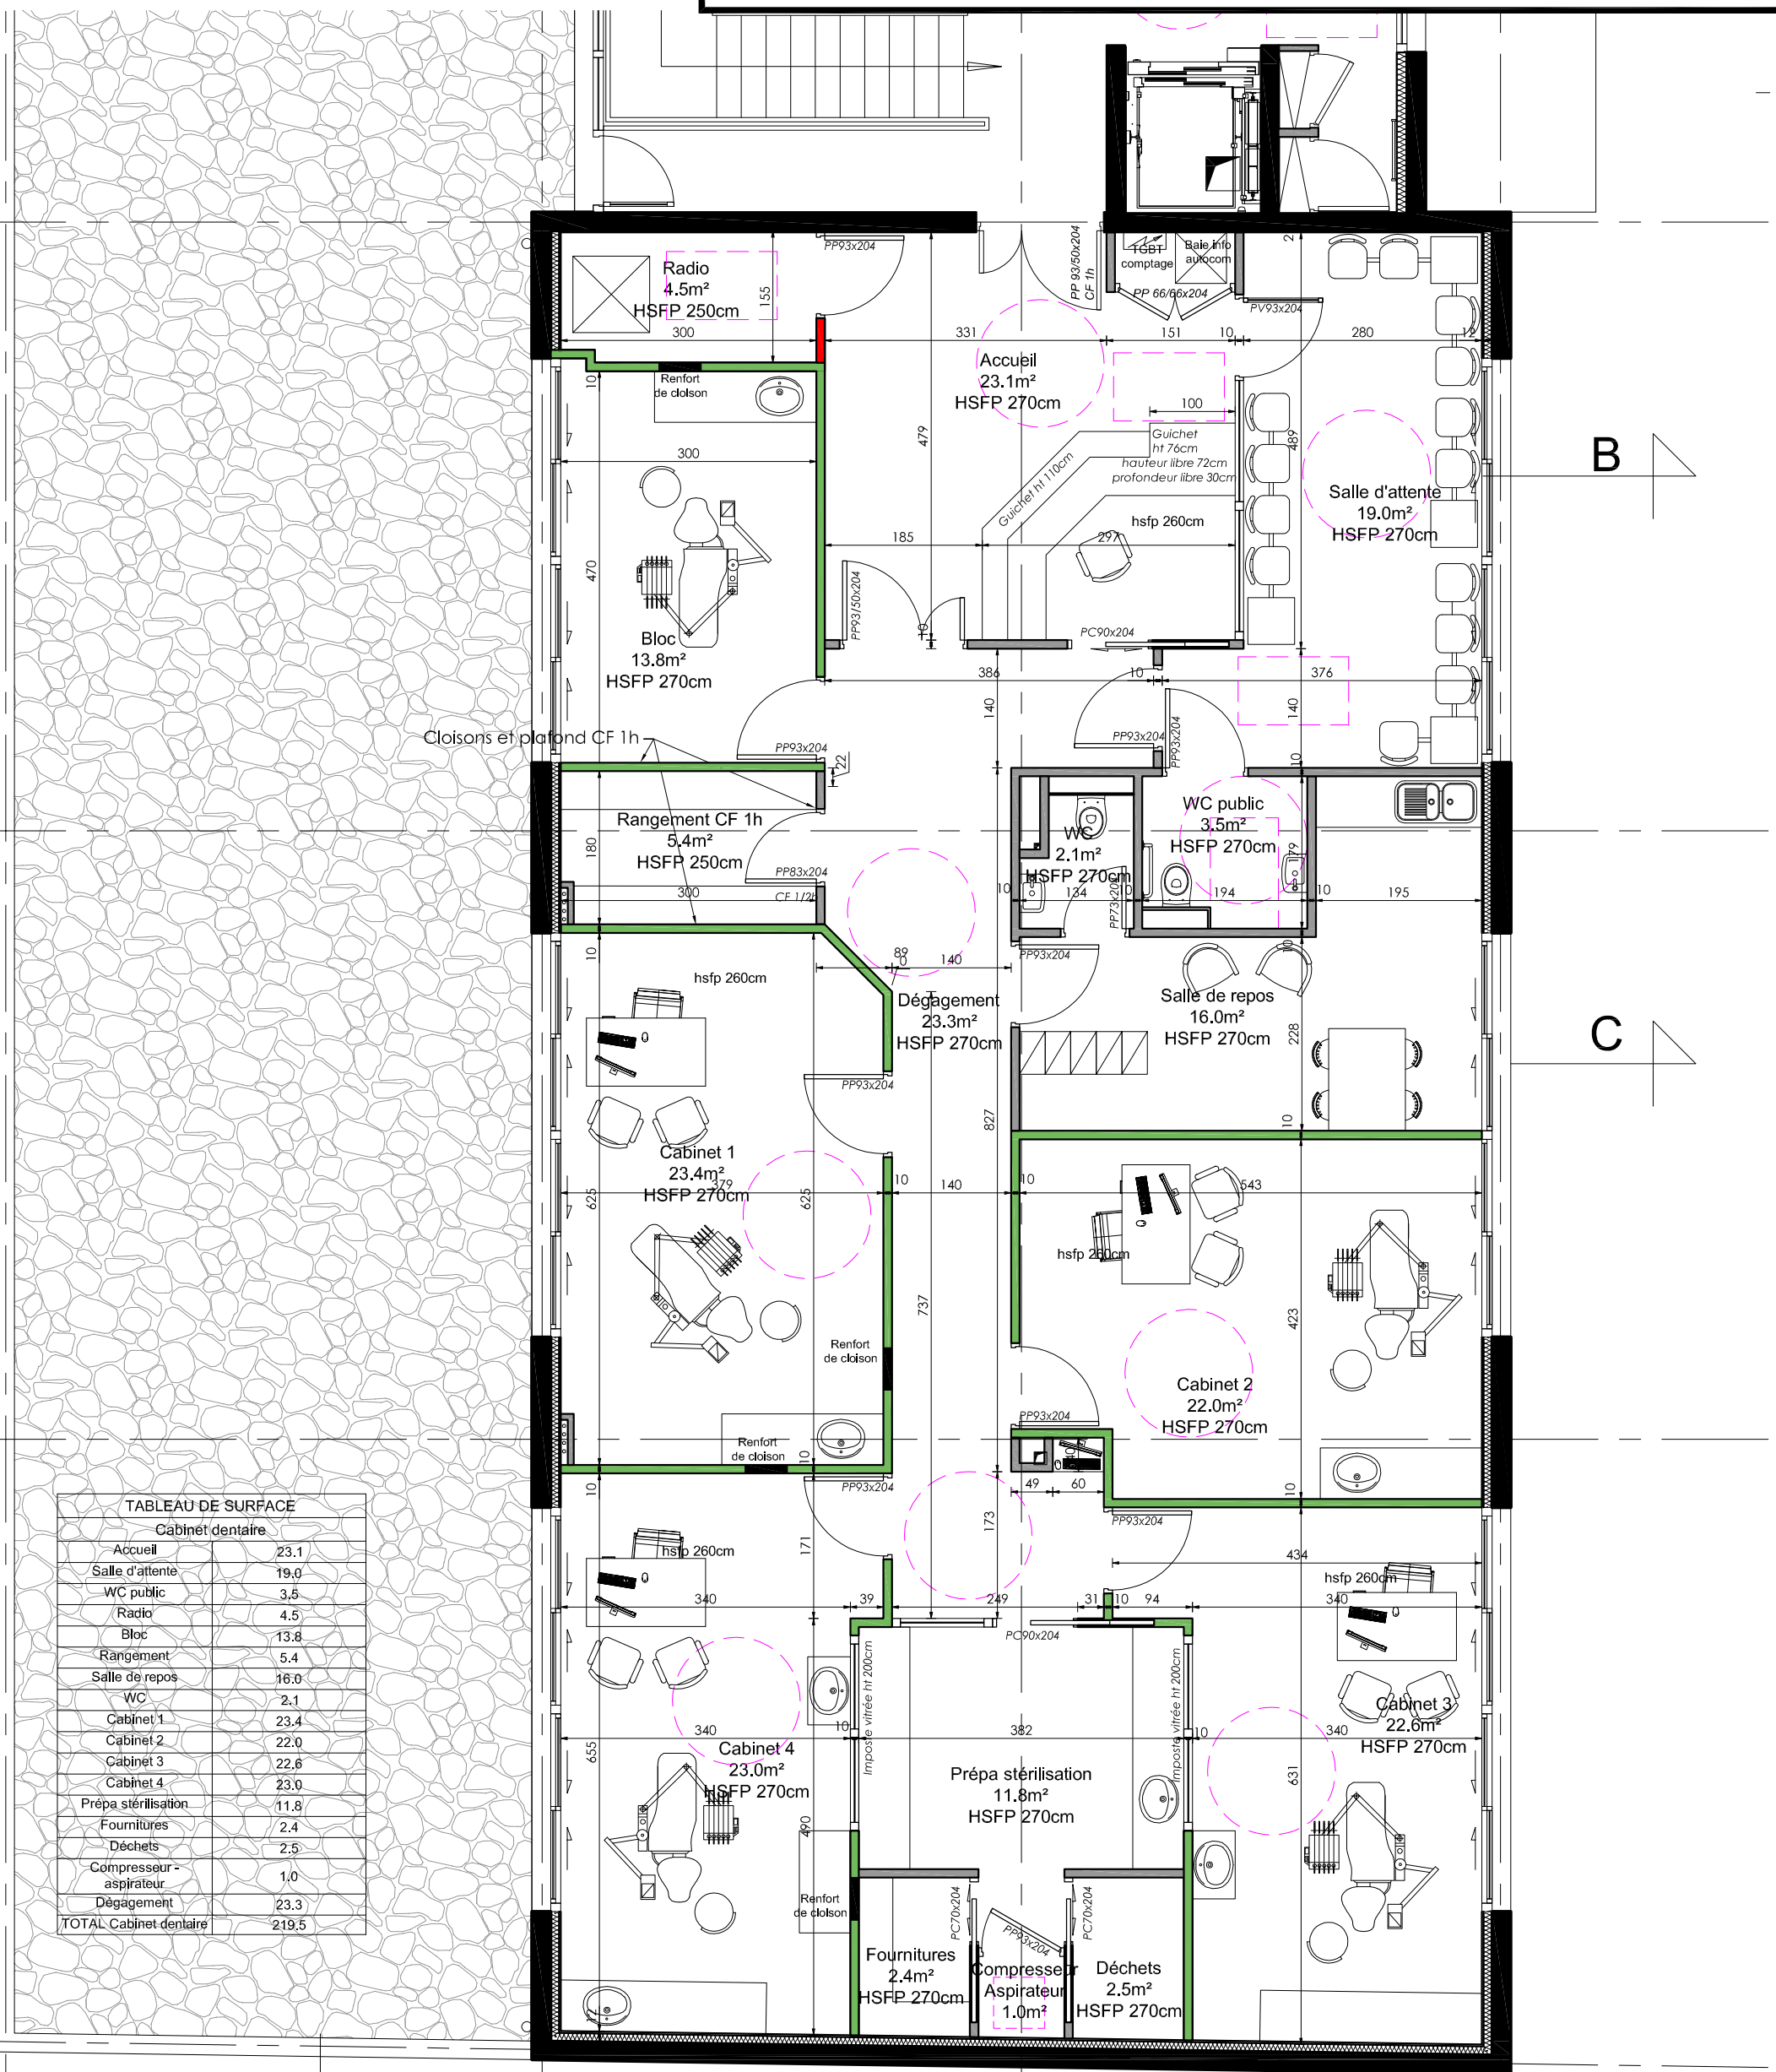

- Cloison KM RX - 0.5mm de plomb
- Cloison KM RX - 1mm de plomb

• Maître d'ouvrage
SCI D.L.P. - Représenté par M. DUFOURG Alexis
15 Grande Rue - 47310 LAPLUME

• Signature maître d'oeuvre:

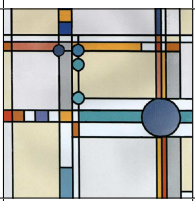

François de LA SERRE SARL
ARCHITECTE D.P.L.G.

2, rue François NEVEUX - ZAC de Trenque
47550 BOE

Tel.: 0553481422
Fax.: 0553481460
dlserra@wanadoo.fr

• Dessiné par:
Frédéric MESSINES

• Vérification:
François de LA SERRE

Indice	Date	Par	Modification(s)

03a