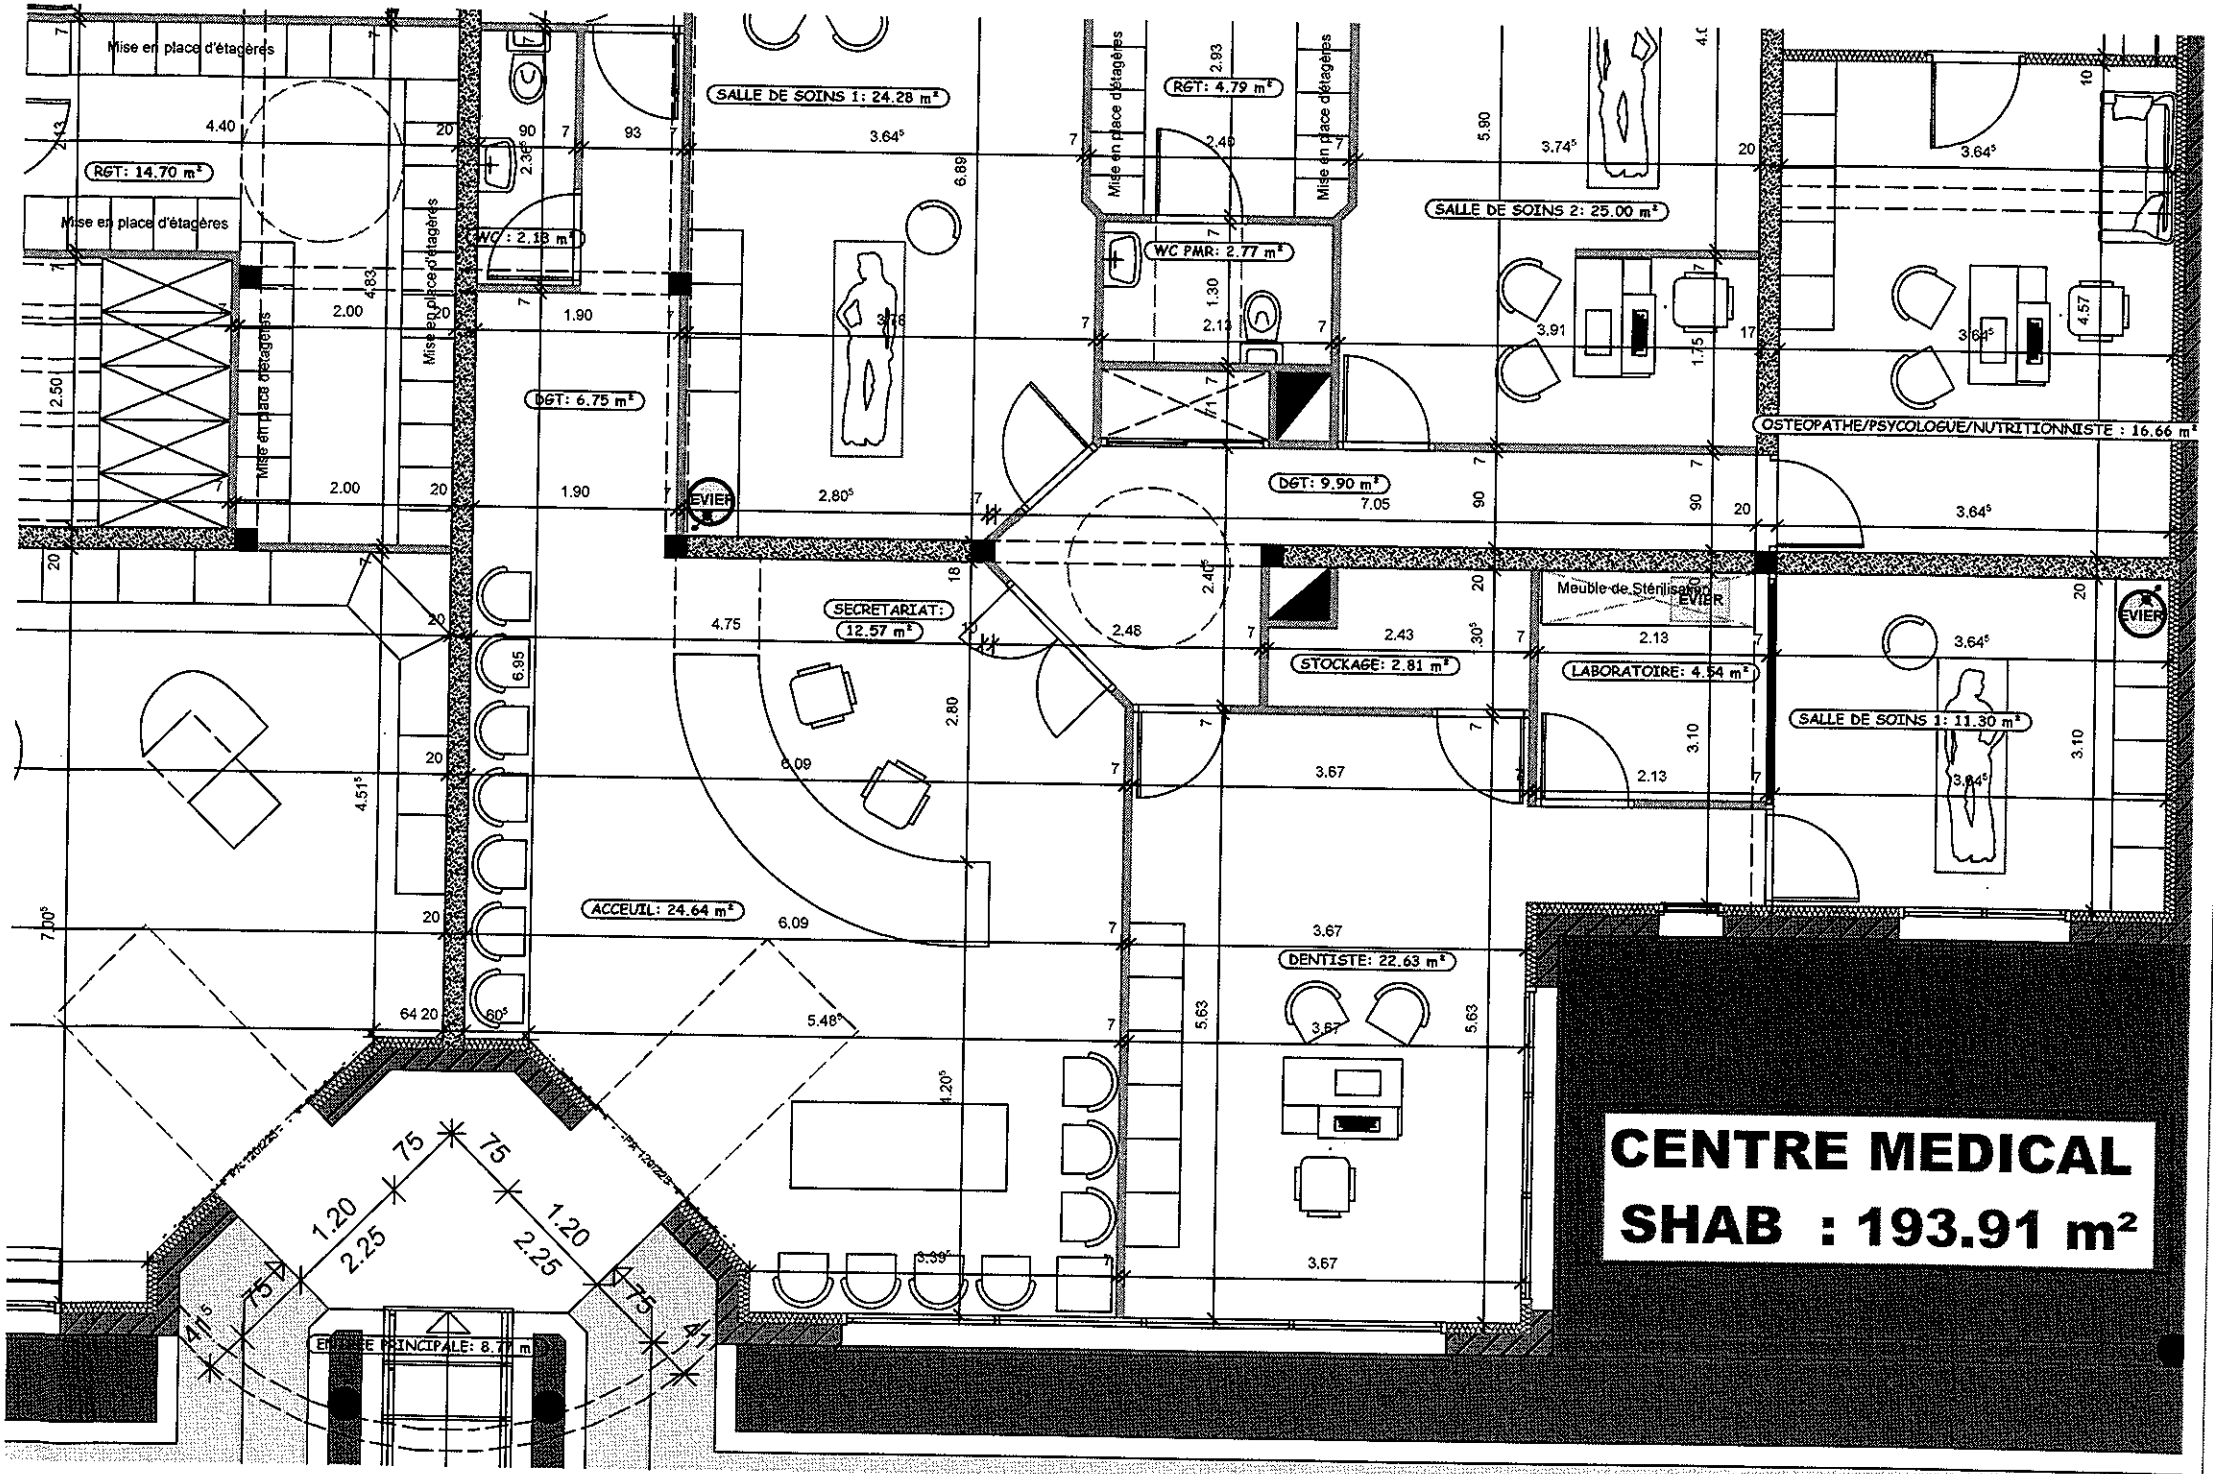
Mise en place d'étagères
RGT: 14.70 m²
Mise en place d'étagères
SALLE DE SOINS 1: 24.28 m²
WC: 2.18 m²
DGT: 6.75 m²
EVIER
SECRETARIAT: 12.57 m²
ACCEUIL: 24.64 m²
ENTREE PRINCIPALE: 8.77 m²
RGT: 4.79 m²
WC PMR: 2.77 m²
DGT: 9.90 m²
SALLE DE SOINS 2: 25.00 m²
OSTEOPATHE/PSYCOLOGUE/NUTRITIONNISTE : 16.66 m²
Meuble de Stérilisation
EVIER
STOCKAGE: 2.81 m²
LABORATOIRE: 4.54 m²
SALLE DE SOINS 1: 11.30 m²
EVIER
DENTISTE: 22.63 m²
CENTRE MEDICAL
SHAB : 193.91 m²